


II KORRUSE PLAAN
1:100

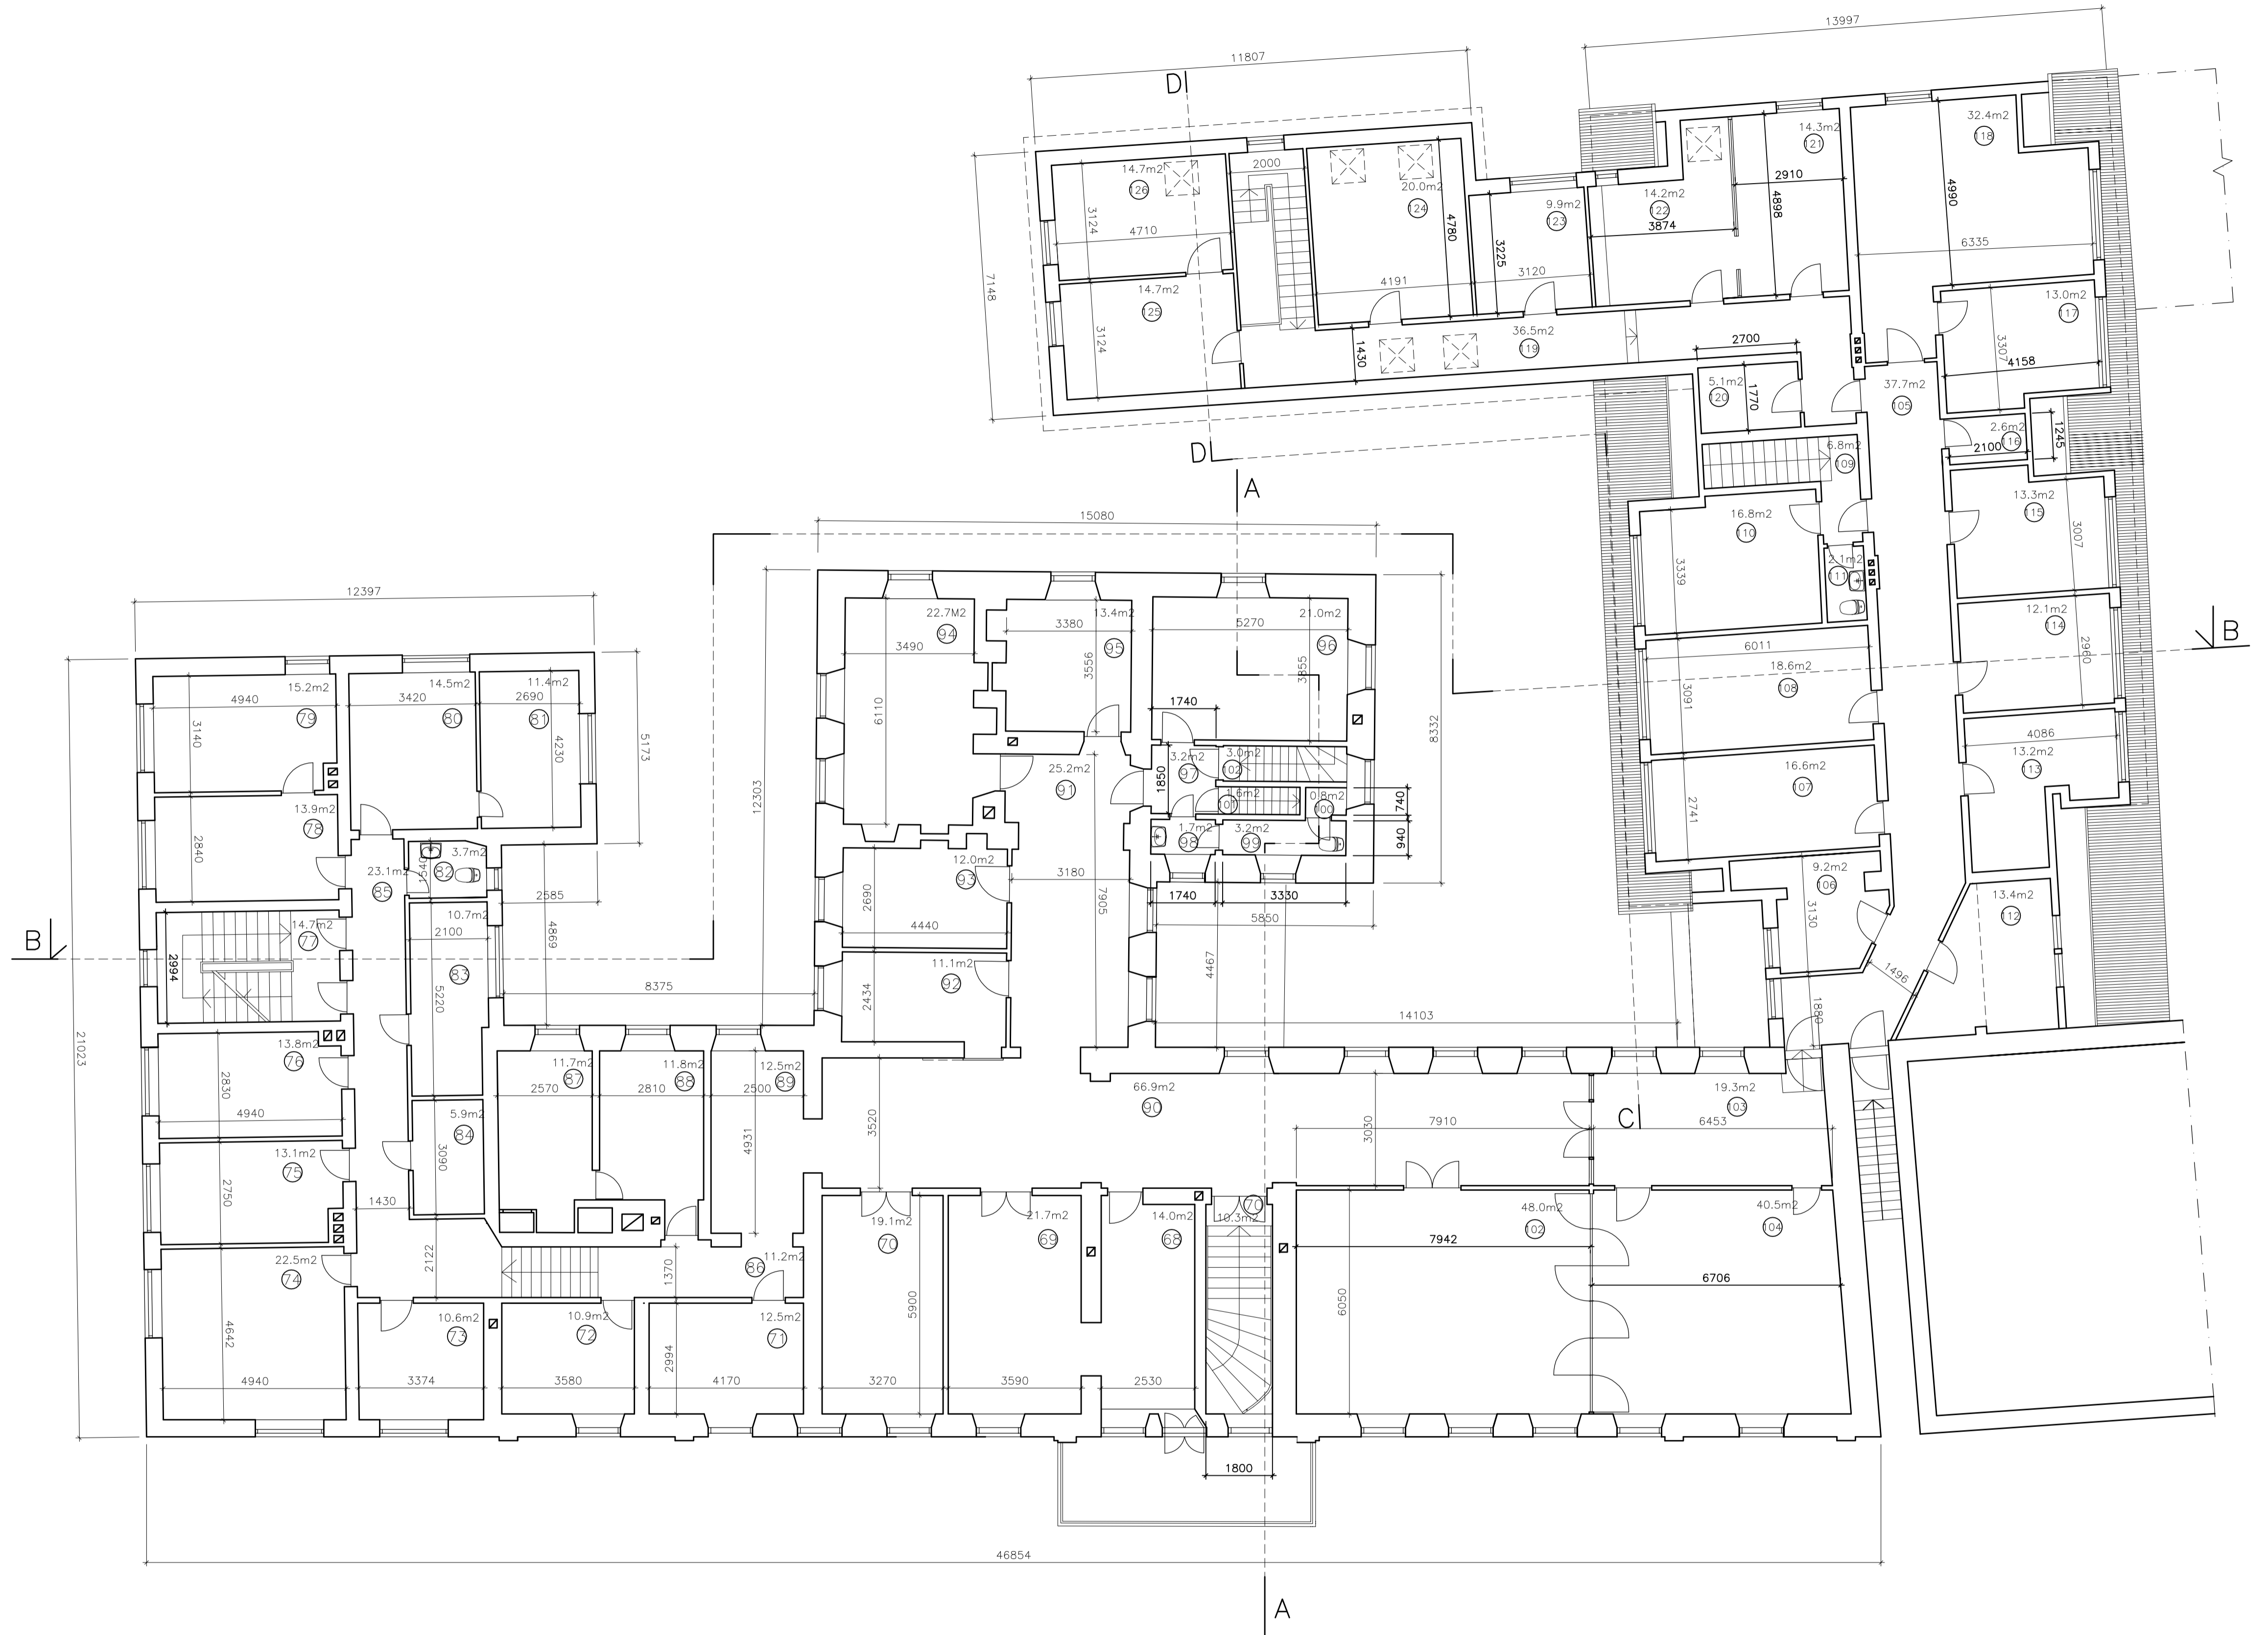

KURESSAARE
KOMMUNAALPROJEKT

019 - 13 - M

2

JUHATAJA A. RAND
PROJEKT. T. REINMETS

Tellijä: SISEMINISTEERIUM

Kuressaare linn, Lossi tn 1
Saare Maavalitsuse hoone

mai. 2013
MP

A
I
II KORRUSE PLAAN

1:100